


DENOMINACIÓ	SUPERFÍCIE
1. REBEDOR	7.02 m ²
2. SALA D'ESTAR-MENJADOR	35.00 m ²
3. CUINA	14.61 m ²
4. RENTADOR	3.38 m ²
5. DIPÓSIT	1.98 m ²
6. HABITACIÓ 01	16.10 m ²
7. HABITACIÓ 02	10.63 m ²
8. HABITACIÓ 03	10.63 m ²
9. PASSADIS	3.98 m ²
10. WC02	4.98 m ²
11. WC03	3.69 m ²
TOTAL SUPERFÍCIE INTERIOR ÚTIL	112.00 m ²
TOTAL SUPERFÍCIE INTERIOR CONST.	131.29 m ²
TOTAL SUPERFÍCIE CONSTR. VIVENDA	131.29 m²

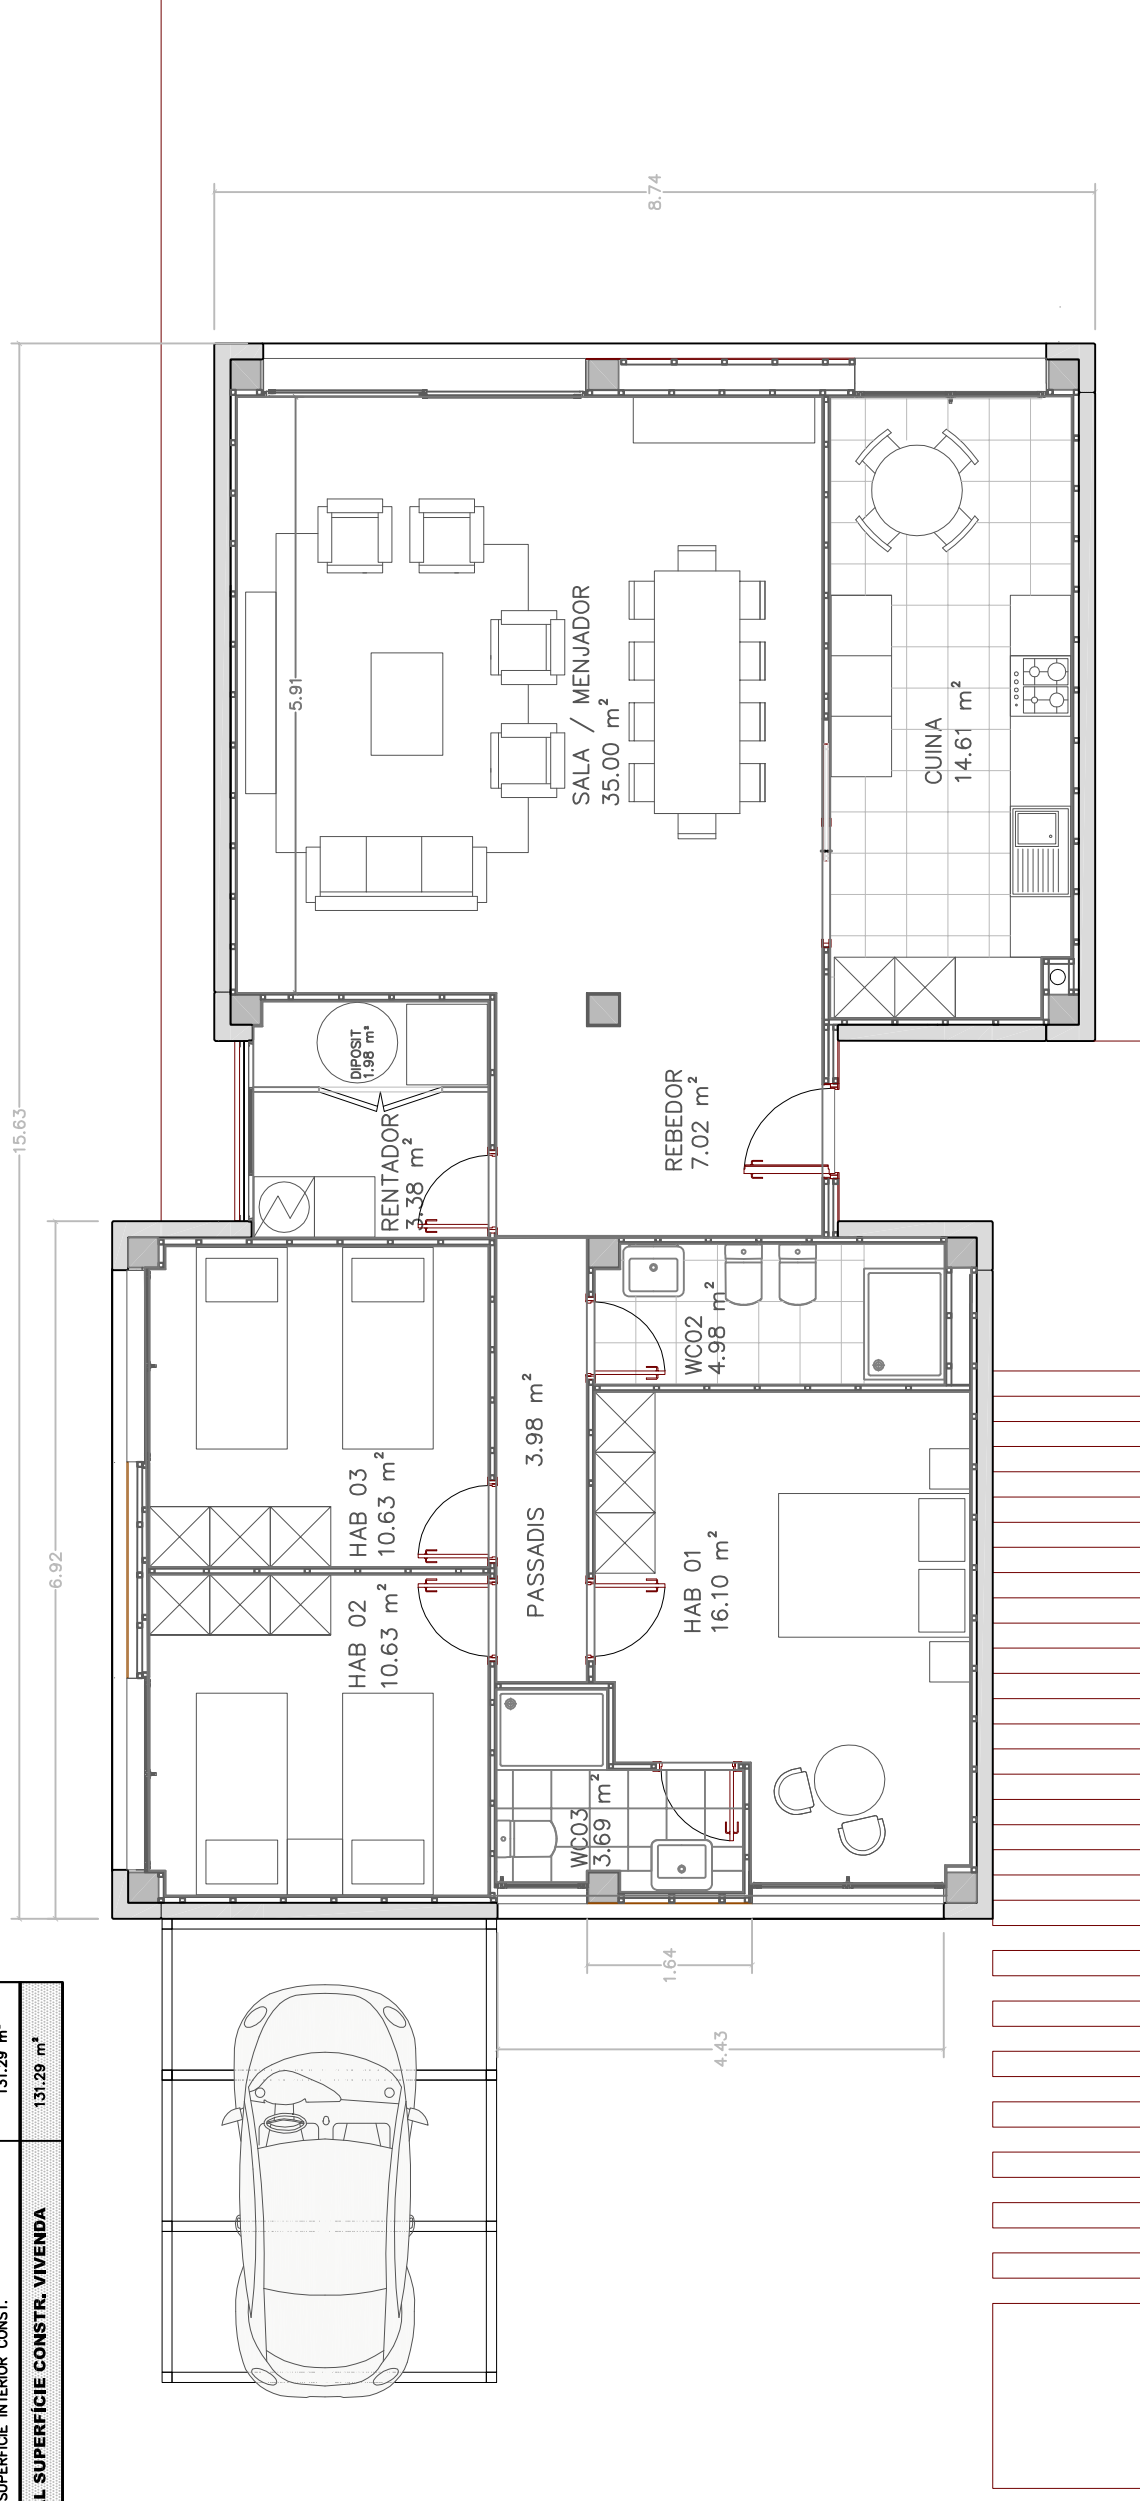

PLANTA BAIXA

ESCALA 1/75

PROTOTIP HABITATGE UNIFAMILIAR: PROMETEOS 130A