


### PLANTA PRIMERA (1)

Sup. Const: 60,40 M2

Sup. Útil: 44,10 M2

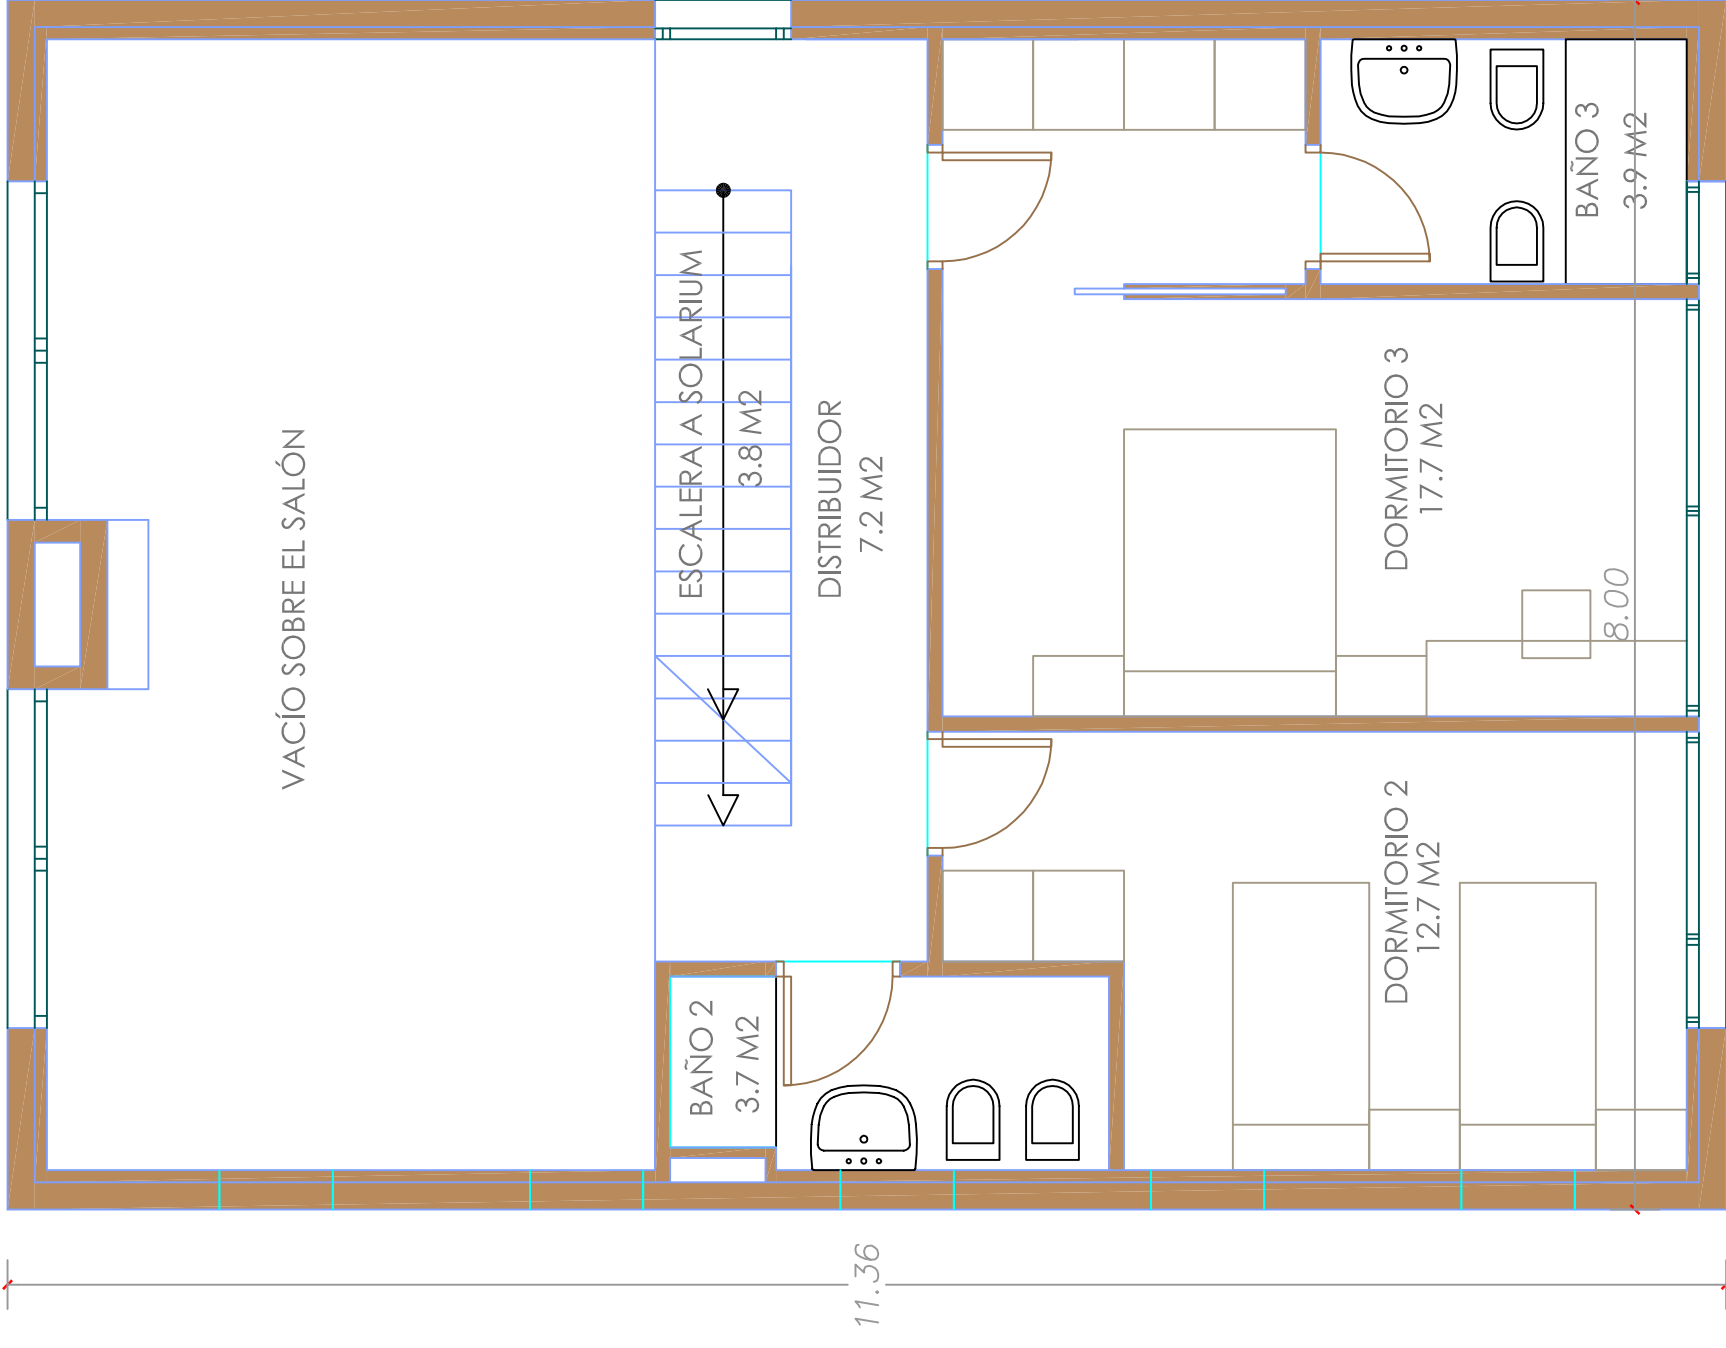

### PLANTA PRIMERA (2)

Sup. Const: 61,30 M2

Sup. Útil: 49,00 M2

# CASA CAM

PLANTA PRIMERA (OPCIÓN 1 i OPCIÓ 2)

ESCALA 1/50

**FMP** Cases  
prêt-à-porter